


# COMMUNE DE CHALIFERT : Carte de zonage des eaux usées

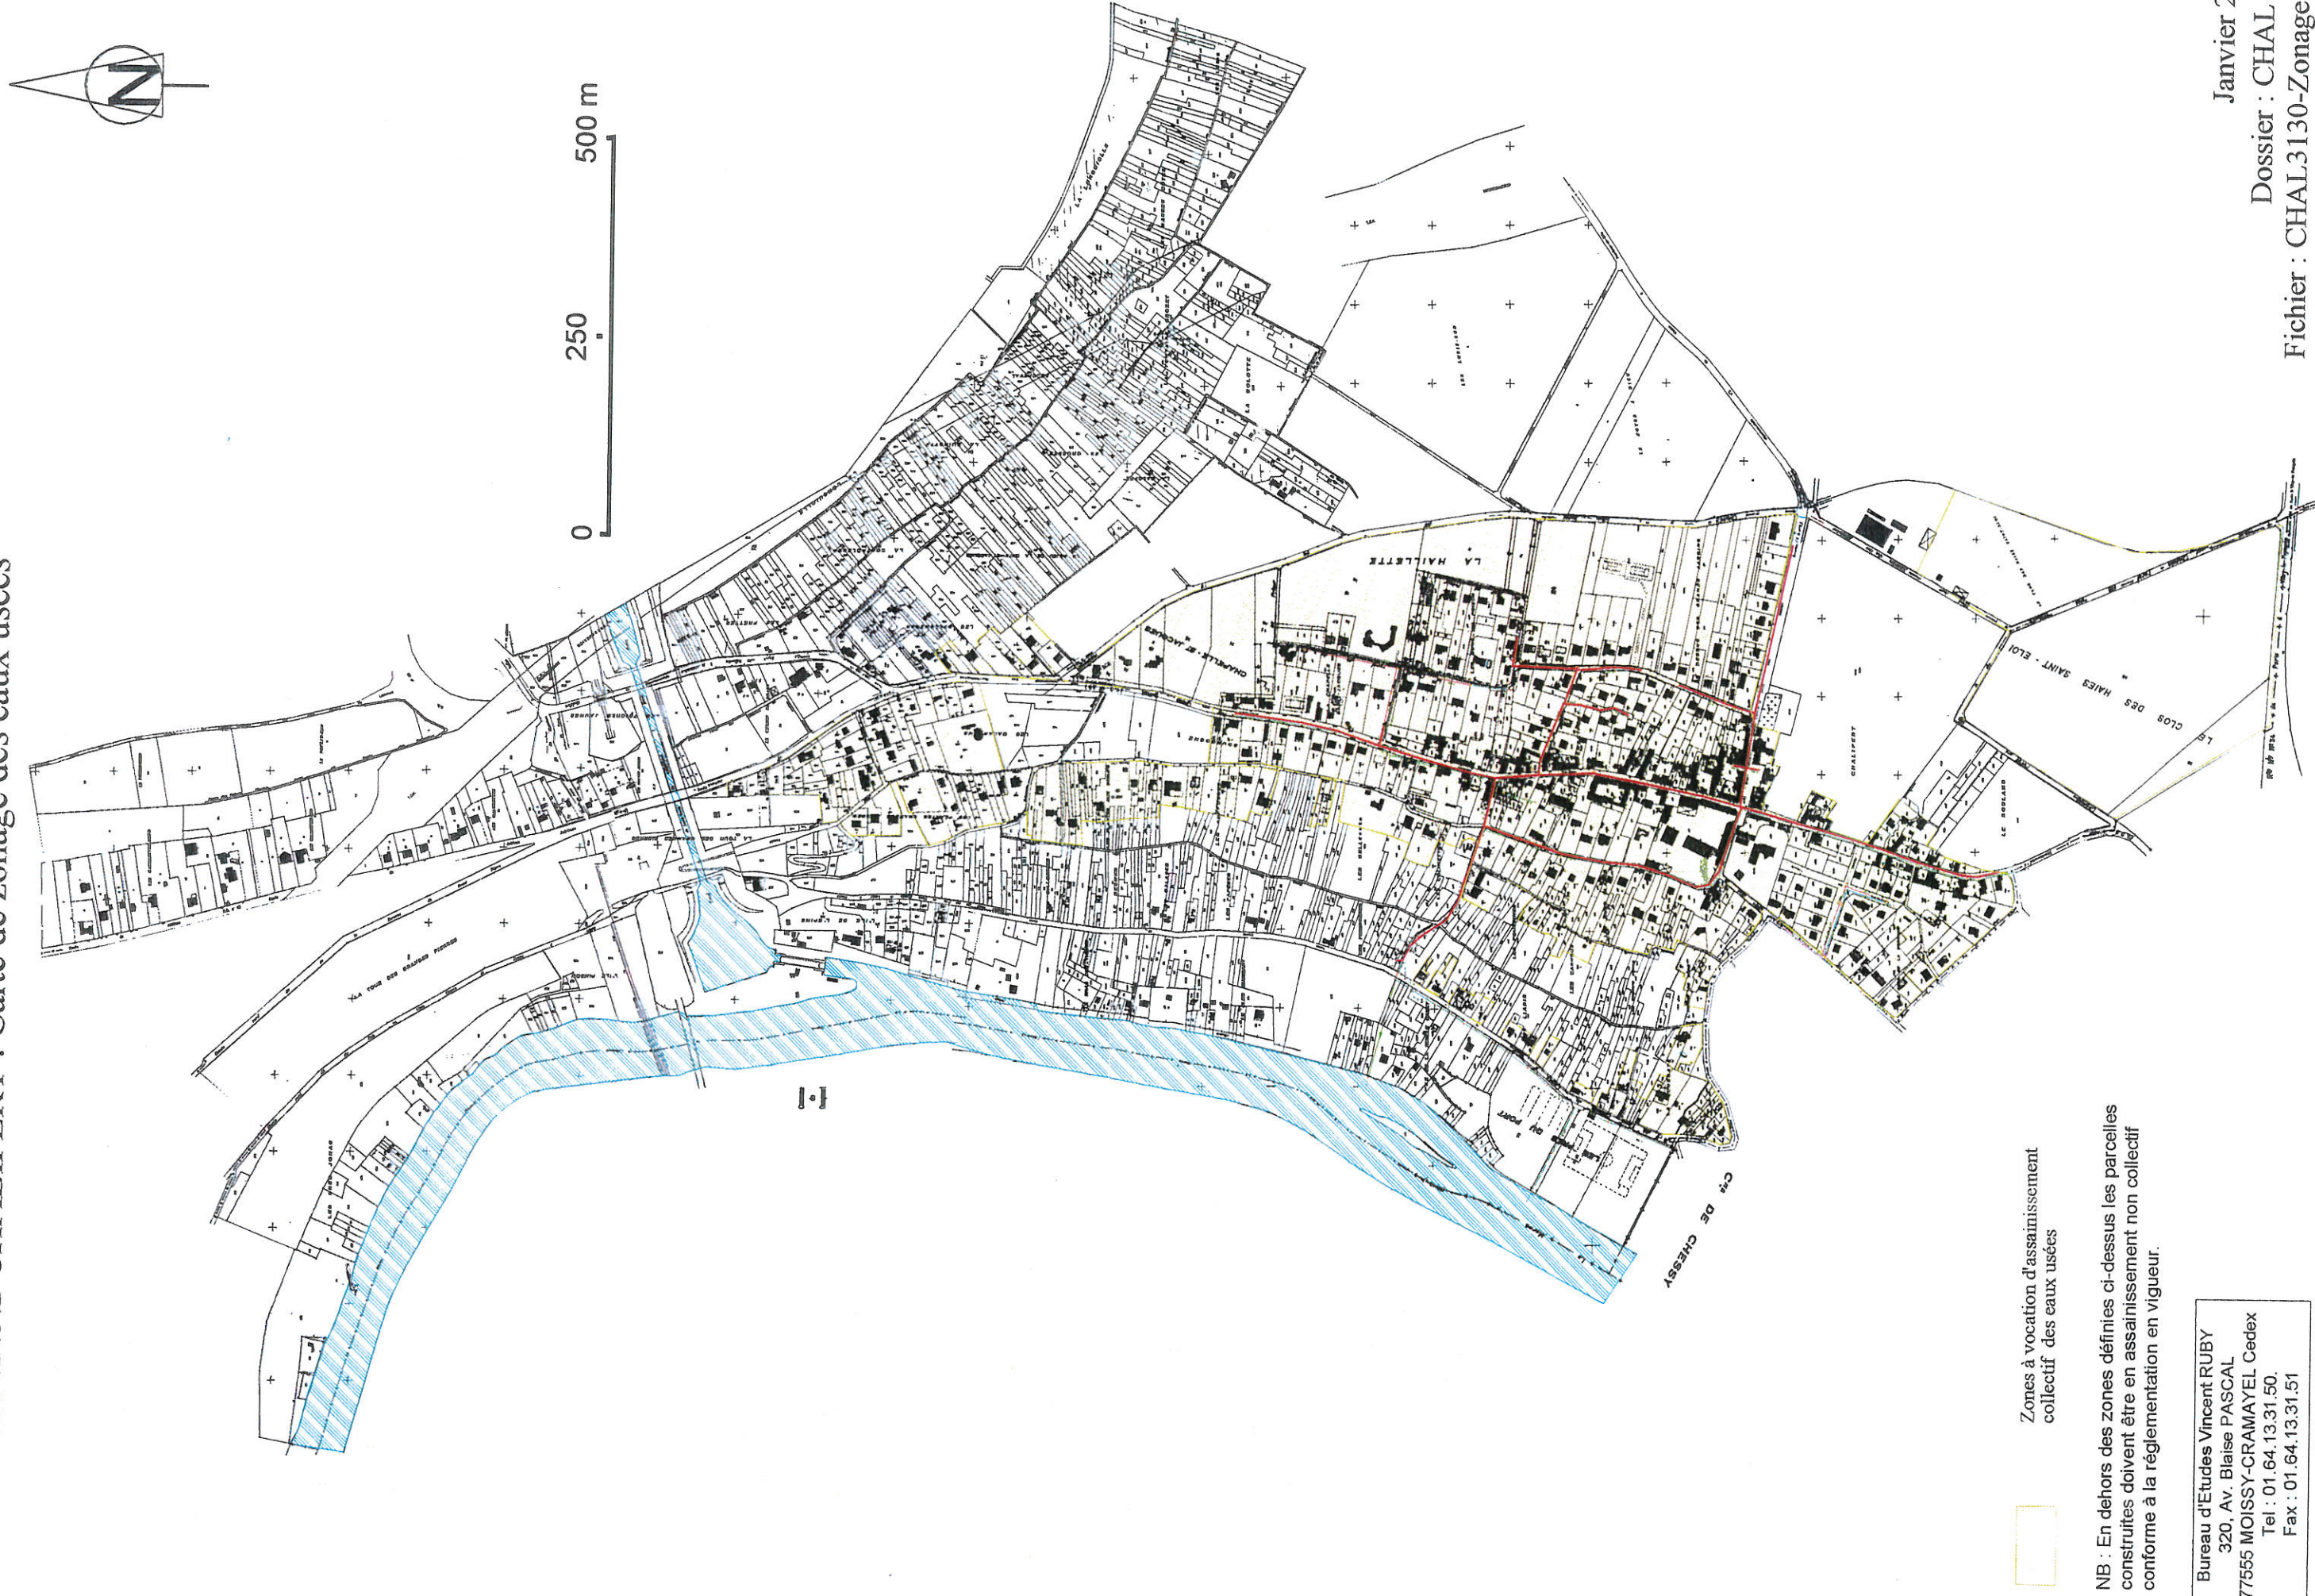

Zones à vocation d'assainissement collectif des eaux usées

NB : En dehors des zones définies ci-dessus les parcelles construites doivent être en assainissement non collectif conforme à la réglementation en vigueur.

Bureau d'Etudes Vincent RUBY  
320, Av. Blaise PASCAL  
77555 MOISSY-CRAMAYEL Cedex  
Tel : 01.64.13.31.50.  
Fax : 01.64.13.31.51